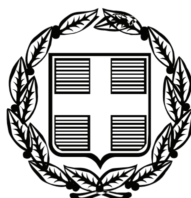


ΕΦΗΜΕΡΙΣ ΤΗΣ ΚΥΒΕΡΝΗΣΕΩΣ

ΤΗΣ ΕΛΛΗΝΙΚΗΣ ΔΗΜΟΚΡΑΤΙΑΣ

ΤΕΥΧΟΣ ΑΝΑΓΚΑΣΤΙΚΩΝ ΑΠΑΛΛΟΤΡΙΩΣΕΩΝ ΚΑΙ ΠΟΛΕΟΔΟΜΙΚΩΝ ΘΕΜΑΤΩΝ **Αρ. Φύλλου 275**

15 Ιουλίου 2010

ΠΕΡΙΕΧΟΜΕΝΑ

ΑΠΟΦΑΣΕΙΣ

ΑΠΟΦΑΣΕΙΣ

Αριθμ. 2654 (1)

Χαρακτηρισμός οδού που συνδέει τον οικισμό Κόκλας Δ. Άργους με την Επαρχιακή οδό Άργους - Πηγές Κεφαλαρίου ως κύριας δημοτικής.

Ο ΝΟΜΑΡΧΗΣ ΑΡΓΟΛΙΔΑΣ

Έχοντας υπόψη:

1. Τον εσωτερικό οργανισμό οργάνωσης και λειτουργίας της Ν. Αυτ/σης Αργολίδας.

2. Τις διατάξεις του άρθ. 90 της «Κωδικοποίησης της νομοθεσίας για την Κυβέρνηση και τα Κυβερνητικά Όργανα» που κυρώθηκε με το άρθρο 1ο του Π.Δ. 63/2005 (ΦΕΚ 98 Α/22.4.2005)

3. Το άρθ. 1 του Π.Δ. της 24-5-85 (ΦΕΚ 270/Δ/31-5-85) «περί όρων και περιορισμών δόμησης εκτός σχεδίου πόλεων και οικισμών».

4. Τη με αρ. 3982/11.9.2009 αίτηση κληρ. Κων/νου Κούρου με την οποία αιτούνται τον χαρακτηρισμό της οδού που συνδέει τον οικισμό Κόκλας Δ. Άργους με την Επαρχιακή Οδό Άργους - Πηγών Κεφαλαρίου και διέρχεται βόρεια της ιδιοκτησίας του ως κύριας δημοτικής.

5. Τη με αρ. 263/2009 απόφαση του Δ.Σ. Άργους με την οποία γνωμοδοτεί θετικά για τον χαρακτηρισμό της οδού που συνδέει τον οικισμό Κόκλας Δ. Άργους με την Επαρχιακή Οδό Άργους - Πηγών Κεφαλαρίου ως κύριας δημοτικής.

6. Την εγκύκλιο 33/89 και 13/90 Υ.ΠΕ.ΧΩ.Δ.Ε (που αποδέχεται τη με αρ. 105/90 Γνωμ/ση της Νομικής Δ/νσης Υ.ΠΕ.ΧΩ.Δ.Ε.)

7. Την αρ. πρ. 3982/09/18.5.2010 θετική εισήγηση της Δ.Π.Χ.Π.

8. Το με αρ. πρ. 3/1/3/19.5.2010 απόσπασμα πρακτικού Σ.Χ.Ο.Π. με το οποίο γνωμοδοτεί θετικά για τον υπόψη χαρακτηρισμό, αποφασίζουμε:

Άρθρο 1

Χαρακτηρίζεται ως κύρια δημοτική η οδός που συνδέει τον οικισμό Κόκλας του Δ. Άργους με την Επαρχιακή Οδό Άργους – Πηγών Κεφαλαρίου στα διοικητικά όρια του ίδιου Δήμου όπως αυτή σημειώνεται με κόκκινο χρώμα στο σχετικό απόσπασμα χάρτη Γ.Υ.Σ. κλιμ. 1:5000 (αρ. φυλλ. 6384/8) που συνοδεύει την παρούσα απόφαση και αποτελεί αναπόσπαστο μέρος αυτής.

Άρθρο 2

Η ισχύς της παρούσας αρχίζει από τη δημοσίευσή της στην Εφημερίδα της Κυβερνήσεως.

Άρθρο 3

Από τις διατάξεις της παρούσας απόφασης δεν προκαλείται δαπάνη σε βάρος του κρατικού προϋπολογισμού.


Κατά της πράξης αυτής επιτρέπεται προσφυγή ενώπιον του Γενικού Γραμματέα Περιφέρειας Πελοποννήσου μόνο για παράβαση νόμου, μέσα σε αποκλειστική προθεσμία 30 ημερών από τη δημοσίευση, ή αν η απόφαση δεν δημοσιεύεται, από την κοινοποίηση ή, διαφορετικά, αφότου έλαβε γνώση, σύμφωνα με το Ν. 2218/94 (ΦΕΚ 90/Α/13.6.94)

Η απόφαση αυτή να δημοσιευθεί στην Εφημερίδα της Κυβερνήσεως.

Ναύπλιο, 28 Ιουνίου 2010

Ο Νομάρχης

ΒΑΣΙΛΗΣ ΣΩΤΗΡΟΠΟΥΛΟΣ

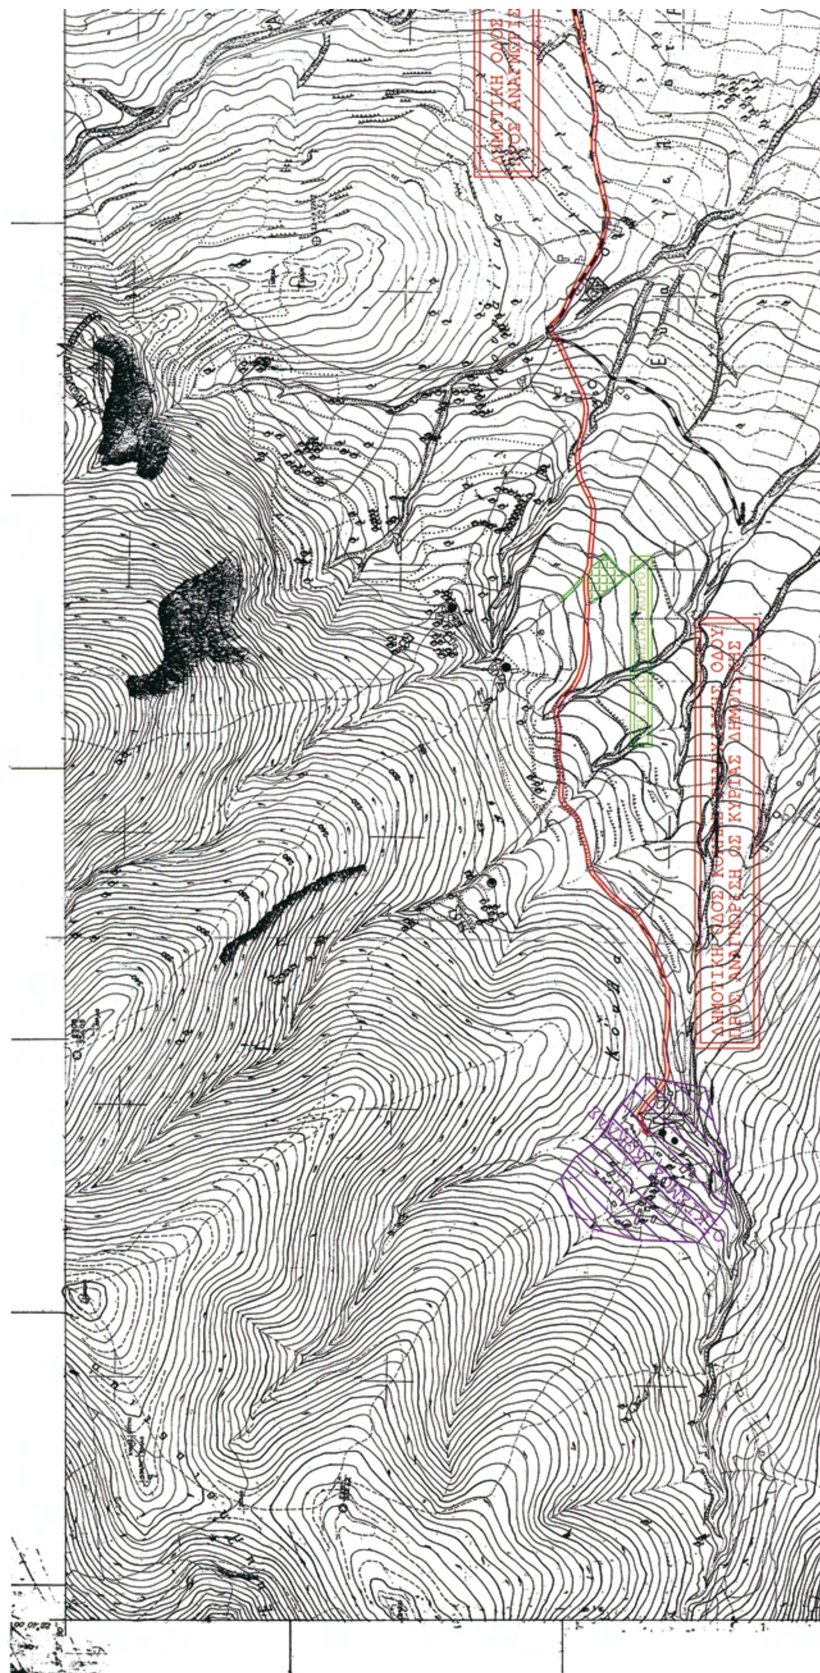

ΕΘΝΙΚΟ ΤΥΠΟΓΡΑΦΕΙΟ
Για τεχνικούς λόγους στο σχεδιάγραμμα, έγινε σμίκρυνση, κατά ποσοστό 36%



ΤΕΧΝΙΚΗ ΕΚΘΕΣΗ

Η ΠΑΡΟΥΣΑ ΤΕΧΝΙΚΗ ΕΚΘΕΣΗ ΑΦΟΡΑ ΤΗΝ ΑΝΑΓΝΩΡΙΣΗ ΔΗΜΟΤΙΚΗΣ ΟΔΟΥ ΩΣ ΚΥΡΙΑΣ Η ΟΠΟΙΑ ΣΥΝΔΕΕΙ ΤΟΝ ΟΙΚΙΣΜΟ ΚΟΚΛΑΣ ΜΕ ΤΗΝ ΕΠΑΡΧΙΑΚΗ ΟΔΟ ΑΡΓΟΥΣ-ΠΗΓΩΝ ΚΕΦΑΛΑΡΙΟΥ.

ΠΡΟΚΕΙΤΑΙ ΓΙΑ ΟΔΟ ΜΗΚΟΥΣ L=2.850M ΠΕΡΙΠΟΥ ΚΑΙ ΕΧΕΙ ΩΣ ΑΦΕΤΗΡΙΑ ΤΟ ΑΚΡΟ ΤΟΥ ΟΙΚΙΣΜΟΥ ΚΟΚΛΑΣ ΚΑΙ ΠΕΡΑΣ ΤΗΝ ΣΥΜΒΟΛΗ ΤΗΣ ΜΕ ΤΗΝ ΤΗΝ ΕΠΑΡΧΙΑΚΗ ΟΔΟ ΑΡΓΟΥΣ-ΠΗΓΩΝ ΚΕΦΑΛΑΡΙΟΥ.


ΥΠΟΜΝΗΜΑ


1.ΧΑΡΤΗΣ Γ.Υ.Σ. 1 : 5.000

ΑΡΙΘΜΟΣ ΦΥΛΛΟΥ ΧΑΡΤΗ Γ.Υ.Σ. 6384-8

ΟΡΙΟ ΕΘΝΙΚΗΣ ΚΑΙ ΕΠΑΡΧΙΑΚΗΣ ΟΔΟΥ

ΟΡΙΟ ΚΥΡΙΑΣ ΔΗΜΟΤΙΚΗΣ ΟΔΟΥ

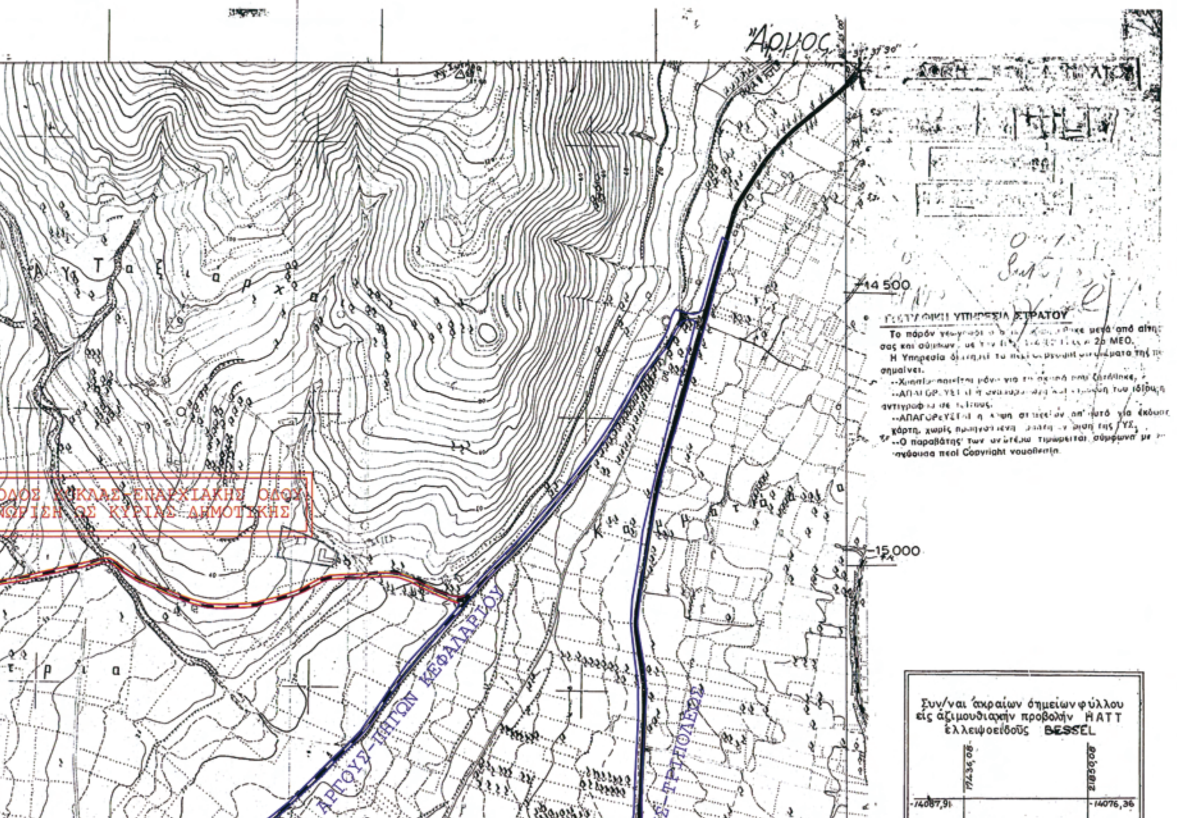

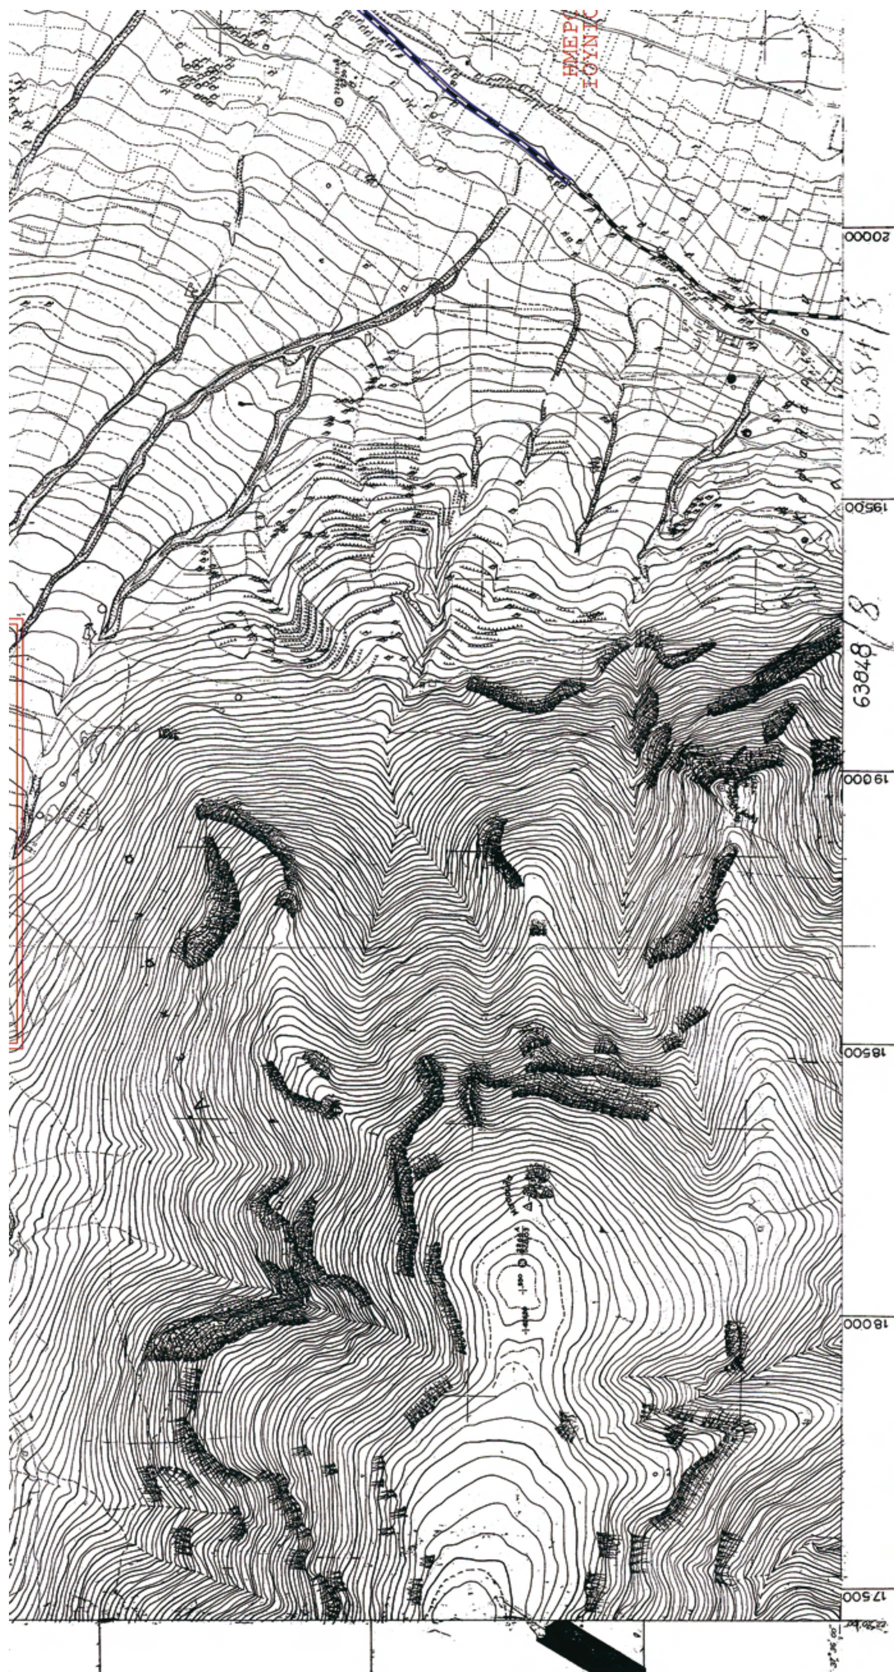


ΧΑΡΤΗΣ Γ.Υ.Σ.
ΚΛΙΜΑΚΑ: 1.5000

ΟΡΙΟ ΕΘΝΙΚΗΣ ΚΑΙ ΕΠΑΡΧΙΑΚΗΣ ΟΔΟΥ

ΟΡΙΟ ΚΥΡΙΑΣ ΔΗΜΟΤΙΚΗΣ ΟΔΟΥ

ΟΡΙΟ ΙΔΙΟΚΤΗΣΙΑΣ

ΟΡΙΟ ΟΙΚΙΣΜΟΥ

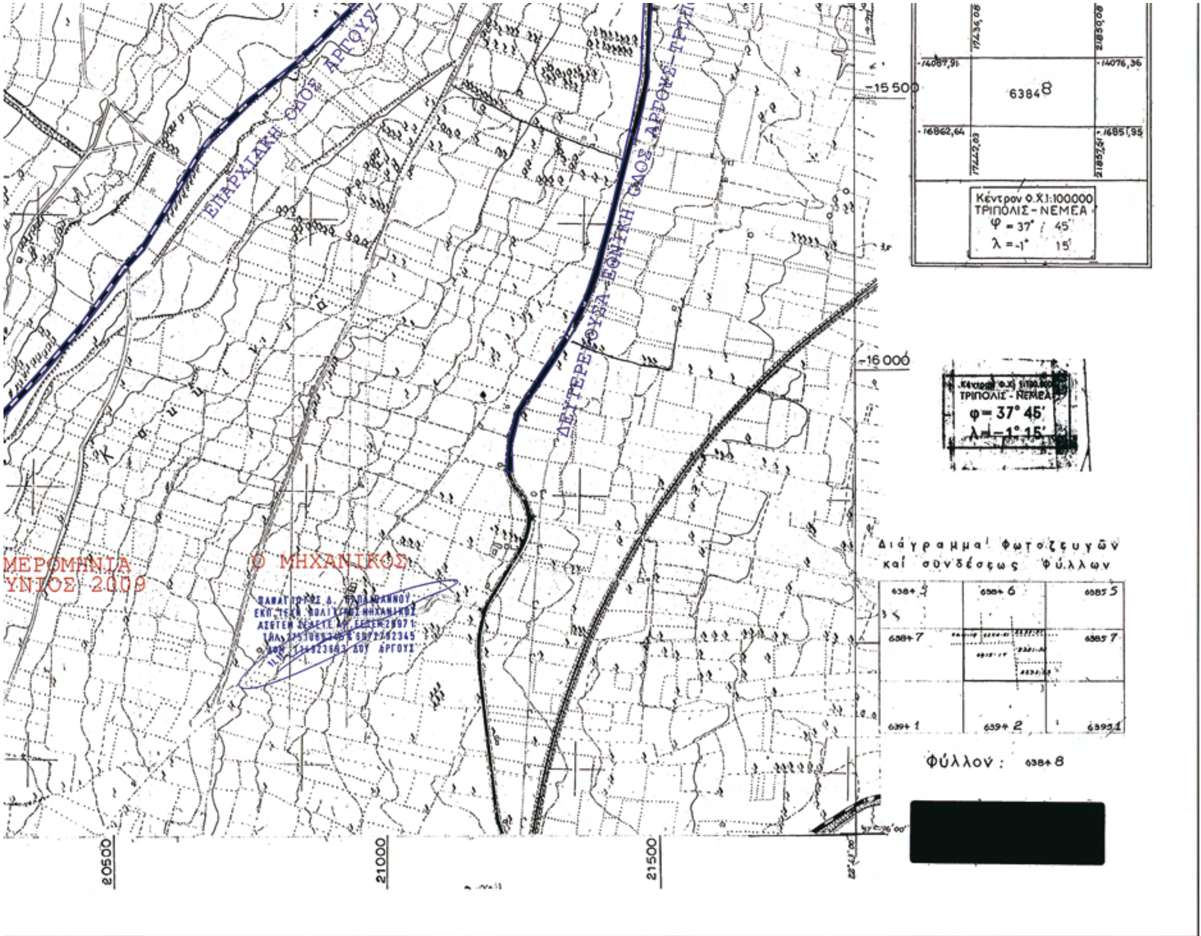

ΕΡΓΟΔΟΤΗΣ:	(ΚΛΗΡΟΝΟΜΟΙ ΚΩΝ/ΝΟΥ ΚΟΥΡΟΥ) ΣΟΦΙΑ ΧΗΡΑ ΚΩΝ/ΝΟΥ ΚΟΥΡΟΥ ΚΑΝΕΛΛΑ ΚΟΥΡΟΥ ΤΟΥ ΚΩΝ/ΝΟΥ ΙΩΑΝΝΗΣ ΚΟΥΡΟΣ ΚΩΝ/ΝΟΥ ΒΑΣΙΛΕΙΟΣ ΚΟΥΡΟΣ ΤΟΥ ΚΩΝ/ΝΟΥ
ΕΡΓΟ:	ΑΝΑΓΝΩΡΙΣΗ ΟΔΟΥ ΩΣ ΚΥΡΙΑΣ ΔΗΜΟΤΙΚΗΣ.
ΘΕΣΗ:	ΚΤΗΜΑΤΙΚΗ ΠΕΡΙΦΕΡΕΙΑ ΑΡΓΟΥΣ ΔΗΜΟΣ ΑΡΓΟΥΣ ΠΕΡΙΟΧΗ ΟΙΚΙΣΜΟΥ ΚΟΚΛΑΣ
ΜΕΛΕΤΗΤΗΣ:	ΠΑΝΑΓΙΩΤΗΣ Δ. ΠΑΠΑΙΩΑΝΝΟΥ ΕΚΠ. ΤΕΧΝ. ΠΟΛΙΤΙΚΟΣ ΜΗΧΑΝΙΚΟΣ Α.Σ.Ε.ΤΕ.Μ. - Σ.Ε.Λ.Ε.Τ.Ε.
ΘΕΜΑ ΣΧΕΔΙΟΥ: ΧΑΡΤΗΣ Γ.Υ.Σ.	ΑΡΙΘΜΟΣ ΣΧΕΔΙΟΥ: Τ - 1
ΚΛΙΜΑΚΑ: 1 : 5000	
ΧΡΟΝΟΣ ΜΕΛΕΤΗΣ: ΙΟΥΝΙΟΣ 2009	
ΣΦΡΑΓΙΔΑ-ΥΠΟΓΡΑΦΗ:	ΘΕΩΡΗΣΗ ΥΠΗΡΕΣΙΑΣ:

ΠΑΝΑΓΙΩΤΗΣ Δ. ΠΑΠΑΙΩΑΝΝΟΥ
ΕΚΠ. ΤΕΧΝ. ΠΟΛΙΤΙΚΟΣ ΜΗΧΑΝΙΚΟΣ
ΑΣΕΤΕΜ-ΣΕΛΕΤΕ ΑΡ. ΕΕΤΕΜ 29971
ΤΗΛ. 2751066345 & 6972792345
ΑΦΜ 114923893 ΔΟΥ ΑΡΓΟΥΣ

Σ.
000

Αριθμ. 2695 (2)

Χαρακτηρισμός της οδού που συνδέει τους οικισμούς Αργολικό - Δ. Μιδέας και Λάλουκα - Δ. Άργους ως κύριας δημοτικής.

Ο ΝΟΜΑΡΧΗΣ ΑΡΓΟΛΙΔΑΣ

Έχοντας υπόψη:

1. Τον εσωτερικό οργανισμό οργάνωσης και λειτουργίας της Ν. Αυτ/σης Αργολίδας.

2. Τις διατάξεις του αρθ. 90 της «Κωδικοποίησης της νομοθεσίας για την Κυβέρνηση και τα Κυβερνητικό Όργανα» που κυρώθηκε με το άρθρο 1ο του Π.Δ. 63/2005 (ΦΕΚ 98 Α/22.4.2005).

3. Το άρθ. 1 του Π.Δ. της 24-5-85 (ΦΕΚ 270/Δ/31-5-85) «περί όρων και περιορισμών δόμησης εκτός σχεδίου πόλεων και οικισμών».

4. Τη με αρ. 104/2009 απόφαση του Δ.Σ. Μιδέας, η οποία μας επισυνάπτεται στην με αρ. πρ. 5739/2.12.09 αίτηση Ελένης Κουτσούκου και τη με αρ.371/2009 απόφαση του Δ.Σ. Άργους η οποία διαβιβάστηκε με το αρ. πρ. 20838/7.1.2010 έγγραφο Δ. Άργους, και με τις οποίες γνωμοδοτούν θετικά για τον χαρακτηρισμό της οδού που συνδέει τον οικισμό Αργολικού Δ. Μιδέας με τον οικισμό Λάλουκα Δ. Άργους ως κύριας δημοτικής, συνοδευόμενες με τα αποδεικτικά τοιχοκόλλησής τους.

5. Την αυτοψία του αρμόδιου μηχανικού της υπηρεσίας, όπου κρίθηκε ότι η προτεινόμενη οδός είναι η κυριότερη που συνδέει τους υπόψη οικισμούς μεταξύ τους.

6. Το γεγονός ότι, σύμφωνα με τα παραπάνω, η αιτούμενη οδός, όπως αυτή σημειώνεται με κόκκινο χρώμα στο σχετικό απόσπασμα χάρτη Γ.Υ.Σ. κλιμ. 1:5000 πληρεί τις προϋποθέσεις χαρακτηρισμού της ως κύριας δημοτικής (αρθ. 1 του Π.Δ. της 24-5-85 ΦΕΚ 270/Δ/31-5-85).

7. Την αρ. πρ. 109/18.5.2010 θετική εισήγηση της Δ.Π.Χ.Π.

8. Το με αρ. πρ. 8/1/8/19.5.2010 απόσπασμα πρακτικού Σ.Χ.Ο.Π. με το οποίο γνωμοδοτεί θετικά για τον υπόψη χαρακτηρισμό, αποφασίζουμε:

Άρθρο 1

Χαρακτηρίζεται ως κύρια δημοτική η οδός που συνδέει τον οικισμό Αργολικού Δ. Μιδέας (από το όριο του οικισμού) με τον οικισμό Λάλουκα Δ. Άργους (μέχρι το όριο του οικισμού), όπως αυτή σημειώνεται με κόκκινο χρώμα στο σχετικό απόσπασμα χάρτη Γ.Υ.Σ. κλιμ. 1:5000 που συνοδεύει την παρούσα απόφαση και αποτελεί αναπόσπαστο μέρος αυτής.

Άρθρο 2

Η ισχύς της παρούσας αρχίζει από τη δημοσίευσή της στην Εφημερίδα της Κυβερνήσεως.

Άρθρο 3.

Από τις διατάξεις της παρούσας απόφασης δεν προκαλείται δαπάνη σε βάρος του κρατικού προϋπολογισμού.

Κατά της πράξης αυτής επιτρέπεται προσφυγή ενώπιον του Γενικού Γραμματέα Περιφέρειας Πελοποννήσου μόνο για παράβαση νόμου, μέσα σε αποκλειστική προθεσμία 30 ημερών από τη δημοσίευση, ή αν η απόφαση δεν δημοσιεύεται, από την κοινοποίηση ή, διαφορετικά, αφότου έλαβε γνώση, σύμφωνα με το Ν. 2218/94 (ΦΕΚ 90/Α΄/13.6.94)

Η απόφαση αυτή να δημοσιευθεί στην Εφημερίδα της Κυβερνήσεως.

Ναύπλιο, 28 Ιουνίου 2010

Ο Νομάρχης
ΒΑΣΙΛΗΣ ΣΩΤΗΡΟΠΟΥΛΟΣ



ΕΘΝΙΚΟ ΤΥΠΟΓΡΑΦΕΙΟ

Για τεχνικούς λόγους στο σχεδιάγραμμα, έγινε σμίκρυνση, κατά ποσοστό 31%

Αριθ. 5150 (3)

Καθορισμός απόστασης οικοδομικής γραμμής στον οδικό άξονα Ιωαννίνων - Κόνιτσας εντός των ορίων του οικισμού του Τ.Δ. «Άγιος Ιωάννης» του Δήμου Πασσαρώνος Ν. Ιωαννίνων.

Ο ΝΟΜΑΡΧΗΣ ΙΩΑΝΝΙΝΩΝ

Έχοντας υπόψη:

1. Τις διατάξεις του Ν. 2218/94 «περί ίδρυσης Νομαρχιακής Αυτοδιοίκησης», όπως ισχύει.

2. Τις διατάξεις του Ν. 2240/94 «περί συμπλήρωσης διατάξεων για τη Νομαρχιακή Αυτοδιοίκηση».

3. Τις διατάξεις του Ν.Δ/τος της 17-7-1923 (ΦΕΚ 228/Α/16-8-1923) «περί σχεδίων πόλεων και κωμών του Κράτους».

4. Τις διατάξεις του Ν. 2026/1992 και το Π.Δ. 28/28-1-1993 (ΦΕΚ 9/Α/5-2-93) για τον καθορισμό αρμοδιοτήτων του ΥΠΕΧΩΔΕ.

5. Τις διατάξεις του Π.Δ. της 24/31-5-1985 (ΦΕΚ 181Δ'), όπως τροποποιήθηκε και ισχύει με το Π.Δ. της 25-4-1989 (ΦΕΚ 293/Δ') «περί καθορισμού ορίων οικισμών κάτω των 2000 κατοίκων».

6. Τις διατάξεις του Π.Δ. 209/1998 (ΦΕΚ 169 Α/15-7-1998) «περί λήψης μέτρων για την ασφάλεια της υπεραστικής συγκοινωνίας».

7. Την υπ' αριθ. ΔΜΕΟ/ε/1308/1995 απόφαση του ΥΠΕΧΩΔΕ περί κατάταξης της Ε.Ο. Ιωαννίνων - Κόνιτσας στο Δευτερεύον Εθνικό Οδικό Δίκτυο.

8. Την υπ. αριθ. 261/2009 απόφαση του Δημοτικού Συμβουλίου του Δήμου Πασσαρώνος Ν. Ιωαννίνων.

9. Την υπ' αριθ. 4/30.3.2010/θέμα 7ο θετική γνωμοδότηση του Σ.Χ.Ο.Π. Ν. Ιωαννίνων «περί καθορισμού απόστασης μεταξύ οικοδομικής γραμμής στον οδικό άξονα Ιωαννίνων-Κόνιτσας εντός των ορίων του οικισμού του Τ.Δ. «Άγιος Ιωάννης» του Δήμου Πασσαρώνος Ν. Ιωαννίνων, αποφασίζουμε:

1. Καθορίζεται ενιαία σε ολόκληρο το τμήμα του οικισμού «Άγιος Ιωάννης», του ομωνύμου Τ.Δ. του Δήμου Πασσαρώνος Ιωαννίνων, που βρίσκεται εντός της οριοθέτησης του ίδιου οικισμού, η απόσταση της οικοδομικής γραμμής των οικοπέδων που έχουν πρόσωπο στον οδικό άξονα της Ε.Ο. Ιωαννίνων - Κόνιτσας (Δευτερεύον Εθνικό Οδικό Δίκτυο), από τον άξονα της ίδιας Ε.Ο. Ιωαννίνων Κόνιτσας, σε 15 μέτρα. Ο ως άνω καθορισμός, που ενοποιεί σχετική ρύθμιση για τον εντός της οριοθέτησης οικισμό του «Αγίου Ιωάννη» Δήμου Πασσαρώνος Ν. Ιωαννίνων, ως προς την απόσταση της οικοδομικής γραμμής από τον άξονα της Ε.Ο. Ιωαννίνων - Κόνιτσας που ορίζεται σε 15 μ., κατευθύνεται από πολεοδομικά κριτήρια, για την επίλυση πολεοδομικών αναγκών της περιοχής, δεν επιφέρει δυσμενέστερες συνέπειες για το φυσικό και δομημένο περιβάλλον, λαμβάνει δε υπόψη και στηρίζεται και τις κυκλοφοριακές συνθήκες που έχουν διαμορφωθεί από την κατασκευή της Εγνατίας Οδού και της οδού παράκαμψης της πόλης των Ιωαννίνων, με την αποσυμφόρησή του ως άνω οικισμού.

2. Από τις διατάξεις της απόφασης αυτής δεν προκύπτει δαπάνη σε βάρος του οικείου ΟΤΑ.

Η απόφαση αυτή να δημοσιευθεί στην Εφημερίδα της Κυβερνήσεως.

Ιωάννινα, 30 Ιουνίου 2010

Ο Νομάρχης

ΑΛΕΞΑΝΔΡΟΣ ΚΑΧΡΙΜΑΝΗΣ



ΑΠΟ ΤΟ ΕΘΝΙΚΟ ΤΥΠΟΓΡΑΦΕΙΟ
ΚΑΠΟΔΙΣΤΡΙΟΥ 34 * ΑΘΗΝΑ 104 32 * ΤΗΛ. 210 52 79 000 * FAX 210 52 21 004
ΗΛΕΚΤΡΟΝΙΚΗ ΔΙΕΥΘΥΝΣΗ: http://www.et.gr – e-mail: webmaster.et@et.gr